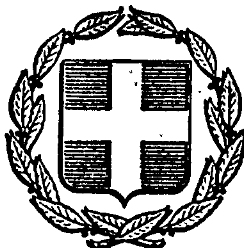


ΕΦΗΜΕΡΙΣ ΤΗΣ ΚΥΒΕΡΝΗΣΕΩΣ
ΤΗΣ ΕΛΛΗΝΙΚΗΣ ΔΗΜΟΚΡΑΤΙΑΣ

ΕΝ ΑΘΗΝΑΙΣ ΤΗ 3 ΙΟΥΝΙΟΥ 1980 | ΤΕΥΧΟΣ ΤΕΤΑΡΤΟΝ | ΑΡΙΘΜΟΣ ΦΥΛΛΟΥ 337

ΠΕΡΙΕΧΟΜΕΝΑ

ΑΠΑΛΛΟΤΡΙΩΣΕΙΣ

ΑΠΟΦΑΣΕΙΣ

ΠΟΛΕΟΔΟΜΙΑ

ΑΠΟΦΑΣΕΙΣ

ΑΠΑΛΛΟΤΡΙΩΣΕΙΣ

ΑΠΟΦΑΣΕΙΣ

Ἀριθ. 1017 (1)

Περὶ κηρύξεως ὡς ἀναδασωτέας δημόσιας ἐκτάσεως 1,116 στρεμμάτων, στὴ θέση Διάσελο - λάκκες τῆς Κοινότητας Φυλάκης, τοῦ Ν. Μαγνησίας.

Ο ΝΟΜΑΡΧΗΣ ΜΑΓΝΗΣΙΑΣ

Σύμφωνα μέ:

1) Τὶς διατάξεις: α) τοῦ ἄρθρου 117 παρ. 3 τοῦ Συντάγματος τῆς Ἑλλάδος.

β) Τῶν ἄρθρων 38 καὶ 41 Ν. 998/79 «περὶ προστασίας τῶν Δασῶν».

γ) Τοῦ ἄρθρου 10 τοῦ Ν. 666/77 «περὶ τροποποιήσεως καὶ συμπληρώσεως διατάξεων τῆς Ἐποικιστικῆς Νομοθεσίας».

δ) Τοῦ Νόμου 3200/55 «περὶ Διοικητικῆς Ἀποκεντρώσεως», σὲ συνδυασμὸ μὲ τὶς διατάξεις τοῦ Ν.Δ 532/1970 «περὶ συμπληρώσεως τῶν διατάξεων περὶ διοικητικῆς ἀποκεντρώσεως» καὶ τοῦ 709/1970 Β. Δ/τος ποὺ ἐκδόθηκε σ' ἐκτέλεση αὐτοῦ.

2. Τὶς διαταγὲς τοῦ Ὑπουργείου Γεωργίας:

α) 5684/499/ἐγκ. 48/11.2.1971.
β) 114012/2546/ἐγκ. 154/24.12.75.
γ) 217606/1610/13.6.77.

3. Τὴν σχετικὴ πρόταση τῆς ἁρμόδιας Δασικῆς Ἀρχῆς, ποὺ ὑποβλήθηκε μὲ τὴν 961/1980 ἀναφορά, σύμφωνα μὲ τὴν ὁποία προτείνεται ἡ κήρυξη ὡς ἀναδασωτέας τῆς ὑπόψη ἐκτάσεως.

4. Τὴ γνωμοδότηση τῆς Φιλοδασικῆς Ἐπιτροπῆς.

5. Τὴν ἀνάγκη προστασίας τῆς ἐκτάσεως καὶ ἀναπτύξεως τῆς δασικῆς βλαστήσεως φυσικῶς ἢ τεχνητῶς, ἀποφασίζουμε:

Κηρύσσουμε ὡς ἀναδασωτέα τὴ δημόσια ἔκταση 1,116 στρέμματα, ποὺ βρίσκεται στὴ θέση Διάσελο - λάκκες τῆς περιφέρειας Φυλάκης — Ἀλμυροῦ, τοῦ Νομοῦ Μαγνησίας, μὲ σκοπὸ τὴν προστασία της καὶ τὴν ἀνάπτυξη τῆς δασικῆς βλαστήσεως.

Ἡ βλάστηση τῆς ἐκτάσεως αὐτῆς, ποὺ καλυπτόταν ἀπὸ ἀείφυλλα πλατύφυλλα νανώδους μορφῆς, καταστράφηκε στὶς 30.4.1980 ἀπὸ παράνομη ἐκχέρσωση.

Σχετικὸ τὸ σχεδιάγραμμα μὲ κλίμακα 1: 1000, τὸ ὁποῖο ἀποτελεῖ ἀναπόσπαστο μέρος τῆς ἀποφάσεως αὐτῆς καὶ στὸ ὁποῖο ἡ ἔκταση φαίνεται μὲ τὰ στοιχεῖα Α, Β, Γ, Δ, Α καὶ μὲ τὰ ἑξῆς ὅρια:

Ἀνατολικά: Ἀγρὸς ἀδελφῶν Χρυσ. Γώγου.

Δυτικά: Δημόσια δασικὴ ἔκταση.

Βόρεια: Δημόσια δασικὴ ἔκταση.

Νότια: Ἀγροτικὸς δρόμος ἀπὸ Φυλάκη πρὸς Ἐνιπέα ποταμό.


Ἡ ἀπόφαση αὐτὴ νὰ δημοσιευθεῖ στὴν Ἐφημερίδα τῆς Κυβερνήσεως.

Βόλος, 17 Μαΐου 1980

Ὁ Νομάρχης
ΑΘΑΝ. ΣΠΥΡΟΠΟΥΛΟΣ


ΤΟΠΟΓΡΑΦΙΚΟ ΔΙΑΓΡΑΜΜΑ

Δημοσίας Δασικής Εκτάσεως 1,116 στρεμ. πού καταλήφθηκε μέ εκχέρσωση από το ΒΑΣΙΛΕΙΟ ΧΡΥΣ. ΓΩΓΟ στή θέση "ΔΙΑΣΕΛΟ-ΛΑΚΚΕΣ" περιφέρειας ΦΥΛΑΚΗΣ.—

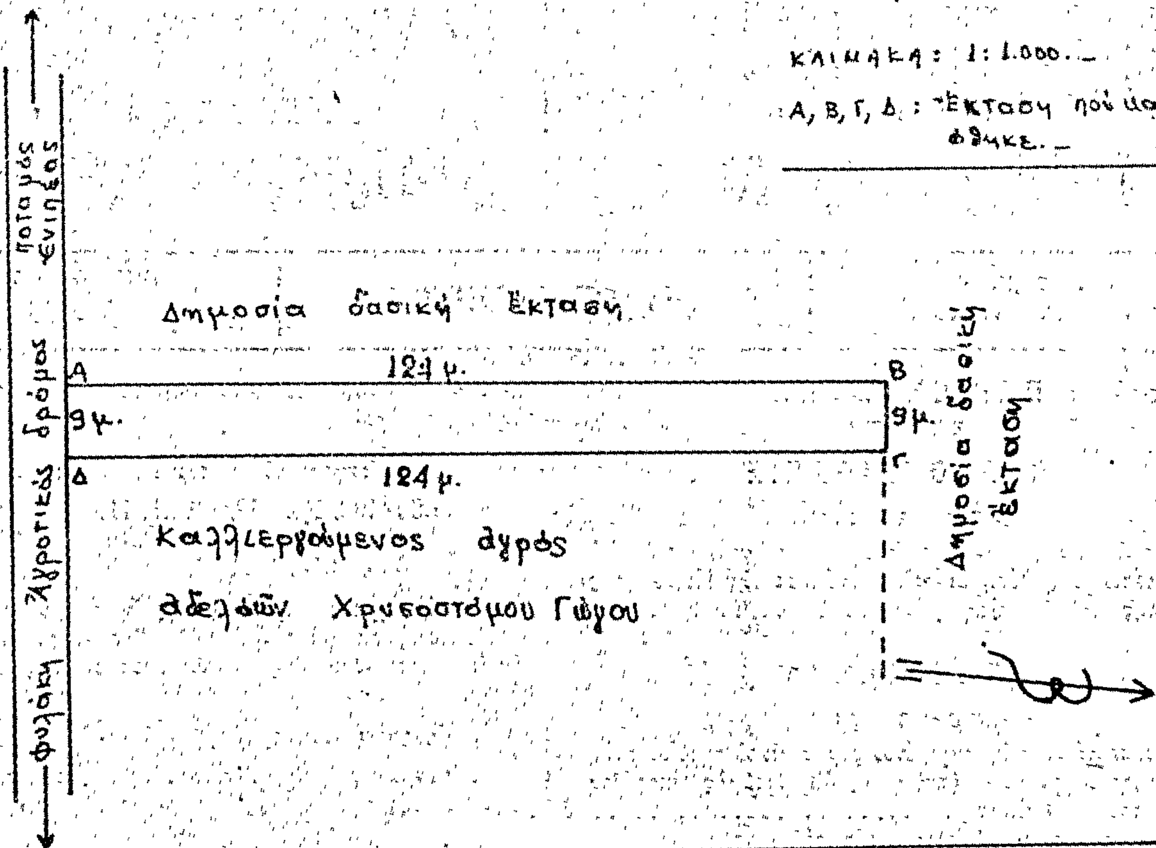

ΧΑΡΤΗΣ ΜΕΙΖΟΝΟΣ ΠΕΡΙΟΧΗΣ

ΚΛΙΜΑΚΑ: 1:10000

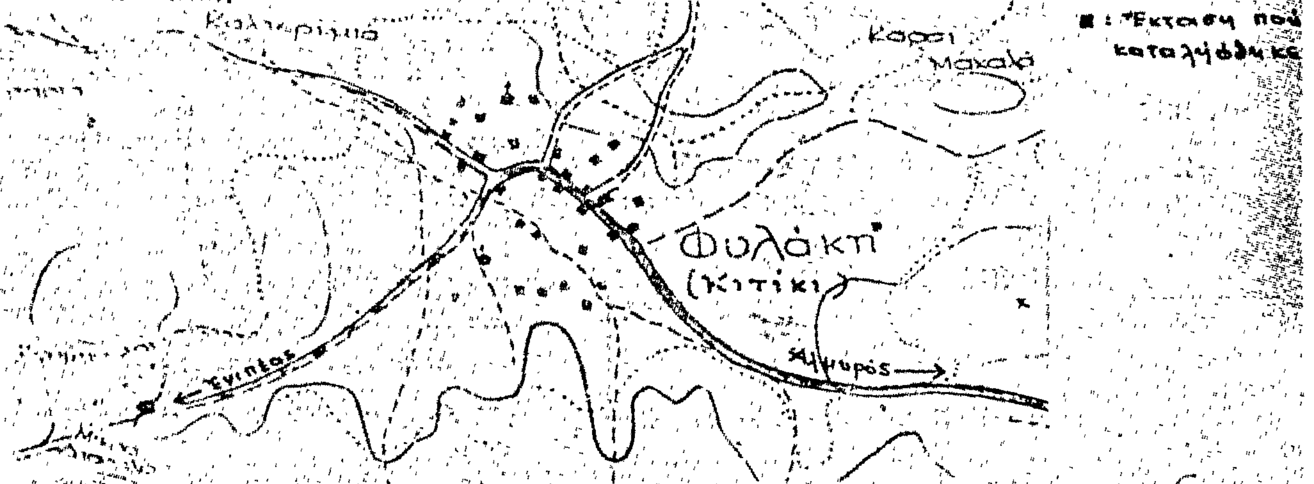

ΕΘΕΩΡΗΘΗ
ΒΟΛΟΣ: 16-5-1980
Ο ΝΟΜΑΡΧΗΣ
ΑΘΑΝ. ΑΣΤ. ΣΠΥΡΟΠΟΥΛΟΣ

ΕΘΕΩΡΗΘΗ
ΑΛΜΥΡΟΣ: 13 ΜΑΪΟΥ 1980
Ο Δασάρχης Αλμυρού
ΓΕΩΡΓΙΟΣ Ι. ΣΦΑΚΙΑΝΟΣ
Δασολόγος μέ 4ο βαθμό

ΑΛΜΥΡΟΣ: 13 ΜΑΪΟΥ 1980
Ο ΣΥΝΤΑΞΑΣ
ΜΙΧΑΗΛ ΜΗΤΡΑΣ
Τεχνολόγος Δασοπονίας

ΠΟΛΕΟΔΟΜΙΑ

ΑΠΟΦΑΣΕΙΣ

'Αριθ. 605

Περὶ τροποποιήσεως ἐγκεκριμένου ρυμοτομικοῦ σχεδίου στὴν Κοινότητα Καστανεῶν (στὸ Ο.Τ. 43, ἀριθμὸς οἰκοπέδου 145) τοῦ Νομοῦ Κιλκῆς.

Ο ΝΟΜΑΡΧΗΣ ΚΙΛΚΙΣ

Ἔχοντας ὑπόψη:

1) Τὶς διατάξεις τοῦ Ν.Δ. ἀπὸ τὶς 17.7.23 «περὶ σχεδίων πόλεων κλπ.», καθὼς καὶ τοῦ κεφαλαίου ΙΙ τοῦ Ν.Δ. ἀπὸ 3.4.1929 «περὶ ΓΟΚ», ποὺ διατηρήθηκε μὲ τὸ ἄρθρο 81 παρ. 3 τοῦ Β.Δ. ἀπὸ 9.8.1955 «περὶ ΓΟΚ» ποὺ διατηρήθηκε μὲ τὸ ἄρθρο 128 παρ. 1 τοῦ Ν.Δ. 8/1973 «περὶ Γ.Ο.Κ.».

2) Τὸ Ν. 3200/55 «περὶ διοικητικῆς ἀποκεντρώσεως».

3) Τὸ Ν.Δ. 3620/1956 «περὶ συμπληρώσεως τῶν διατάξεων περὶ διοικητικῆς ἀποκεντρώσεως».

4) Τὸν Α.Ν. 314/1968 «περὶ παροχῆς εἰς τὸν Ὑπουργὸν Βορείου Ἑλλάδος καὶ τοὺς Νομάρχας ἁρμοδιότητος ἐπὶ θεμάτων ἐγκρίσεως, ἐπεκτάσεως καὶ τροποποιήσεως σχεδίων πόλεων καὶ κωμῶν», ὅπως τροποποιήθηκε καὶ συμπληρώθηκε μὲ τὸ Ν.Δ. 1018/1971».

5) Τὸ Π.Δ. 910/10.10.1977 «περὶ ὀργανισμοῦ τοῦ Ὑπουργείου Δημοσίων Ἔργων».

6) Τὰ Β.Δ. 712/70, 677/71, 198/72 καὶ τὸ Ν.Δ. 241/1973 «περὶ ἐκτελέσεως τοῦ Ν.Δ. 532/70 «περὶ τροποποιήσεως καὶ συμπληρώσεως διατάξεων τῆς διοικητικῆς ἀποκεντρώσεως».

7) Τὸ Ν.Δ. 1189/72, μὲ τὸ ὁποῖο ἐπικυρώθηκε τὸ ρυμοτομικὸ σχέδιο Καστανεῶν.

8) Τὴ νομότυπη ἀπόφαση τοῦ Κοινοτικοῦ Συμβουλίου Καστανεῶν ἀριθ. 19/1979, μὲ τὴν ὁποία τὸ Κοινοτικὸ Συμβούλιο προτείνει τὴν τροποποίηση τοῦ Ρυμοτομικοῦ Σχεδίου τοῦ Συν/σμοῦ Καστανεῶν, στὸ 43 Ο.Τ. καὶ ἀριθ. οἰκοπέδου 145 (χῶρος πλατείας Καστανεῶν), διὰ τῆς διαπλατύνσεως τῶν ὁδῶν ποὺ περιβάλλουν, τὴν πλατεία καὶ τὴν δημιουργία χώρου σταθμεύσεως ὀχημάτων καὶ ἐλεύθερης κυκλοφορίας αὐτῶν, ὅπως φαίνεται στὸ συνημμένο τοπογραφικὸ διάγραμμα.

9. Τὸ πρακτικὸ 11/28.3.1980 τοῦ Νομαρχιακοῦ Συμβουλίου Δημοσίων Ἔργων Νομοῦ Κιλκίς, σύμφωνα μὲ τὸ ὁποῖο τὰ μέλη τοῦ Συμβουλίου γνωμοδοτοῦν ὑπὲρ τῆς τροποποιήσεως ποὺ προτείνει ἡ Κοινότητα Καστανεῶν μὲ τὴν ἀπόφαση τοῦ Κοινοτικοῦ Συμβουλίου ἀριθ. 19/1979, ἀποφασίζουμε:


Ἐγκρίνουμε τὴν τροποποίηση στὸ Ο.Τ. 43 ἀριθμὸς οἰκοπέδου 145 (χῶρος πλατείας Κοινότητος Καστανεῶν) γιὰ τὴ διαπλάτυνση τῶν ὁδῶν πέριξ αὐτῆς, ὅπως φαίνεται μὲ τὶς ἀναλυτικὲς διαστάσεις, στὸ συνημμένο τοπογραφικὸ διάγραμμα ποὺ εἶναι θεωρημένο ἀπὸ τὴν Κοινότητα Καστανεῶν καὶ τὴ Δ/νση Τεχνικῶν Ὑπηρεσιῶν Ν. Κιλκὶς καὶ συντάχθηκε ἀπὸ τὸν Κουτσουμπὸ Δημ. Τοπ. Μηχανικό.


Ἡ ἀπόφαση αὐτὴ μὲ τὸ συνημμένο τοπογραφικὸ διάγραμμα νὰ δημοσιευθοῦν στὴν Ἐφημερίδα τῆς Κυβερνήσεως.

Κιλκίς, 15 Μαΐου 1980

Ὁ Νομάρχης
Γ. ΑΣΗΜΑΚΟΣ



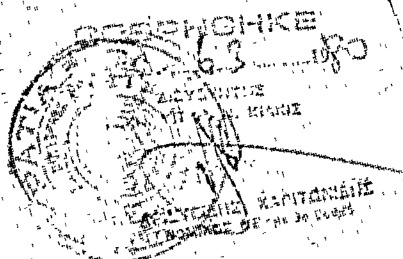

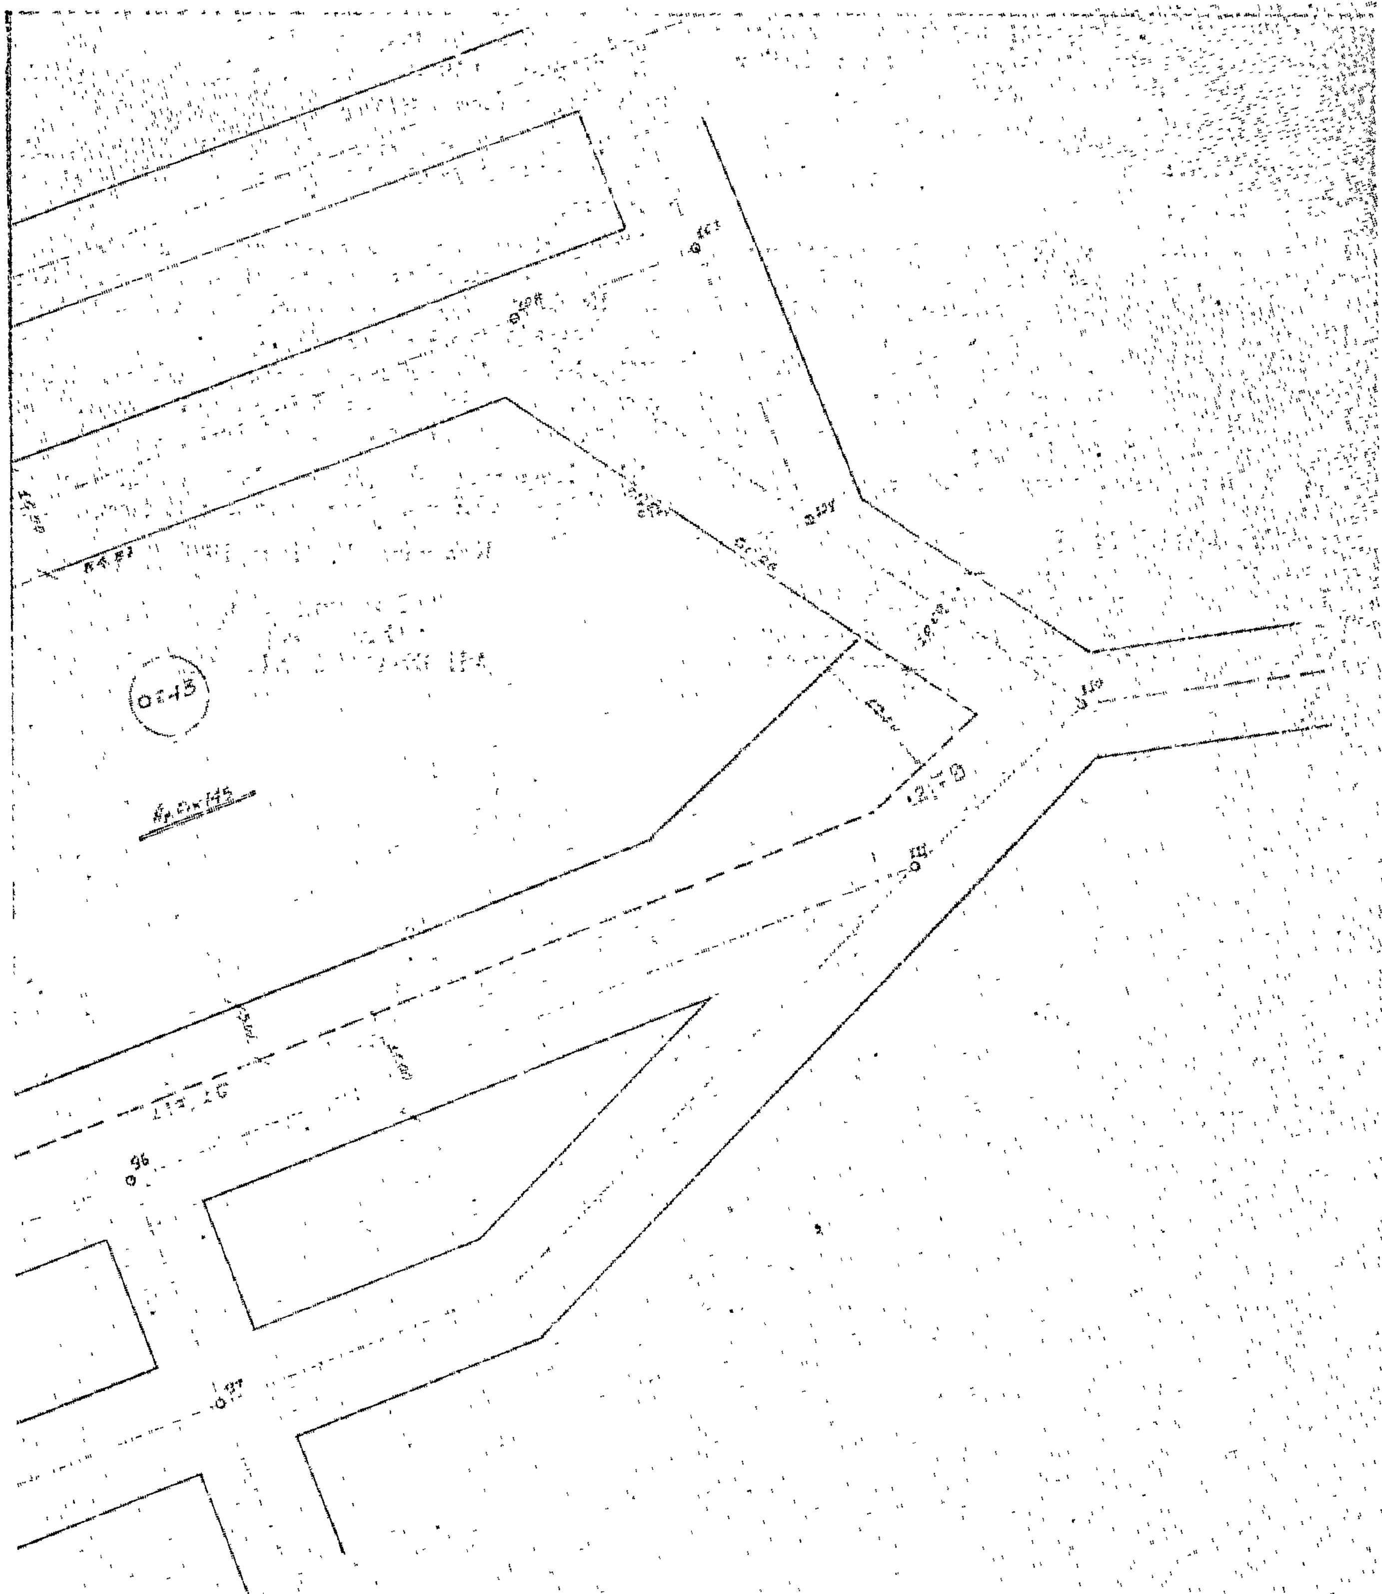

ΚΛΙΜΑΞ 1:500

Ο ΣΥΝΤΑΞΑΣ

ΚΟΥΤΣΟΥΜΠΑΣ Θ. ΔΗΜΗΤΡ.

'Αριθ. 1079 (3)

Περὶ ἀναγνωρίσεως λιθόστρωτης παρόδου στὴν κωμόπολη Κορώνης Ν. Μεσσηνίας, ὅτι ὑπάρχει πρὶν ἀπὸ τὸ 1923 καὶ χαρακτηρισμοῦ αὐτῆς ὡς διατηρητέας.

Ο ΝΟΜΑΡΧΗΣ ΜΕΣΣΗΝΙΑΣ

Σύμφωνα μέ:

1. Τὶς διατάξεις:

α) Τοῦ ἀπὸ 17.7.1923 Ν.Δ. «περὶ σχεδίων πόλεων, κωμῶν καὶ συνοικισμῶν τοῦ Κράτους καὶ ἀνεγέρσεως αὐτῶν».

β) Τοῦ Β.Δ. 712/70, ὅπως τροποποιήθηκε μὲ τὰ 677/71 καὶ 198/1972 Β.Δ.

γ) Τοῦ Ν. 3200/55 «περὶ διοικητικῆς ἀποκεντρώσεως», ὅπως ἔχει συμπληρωθεῖ καὶ τροποποιηθεῖ μεταγενέστερα.

δ) Τὴν 328/231/14.4.80 γνωμοδότηση τοῦ Συμβουλίου Δημοσίων Ἔργων τῆς Νομαρχίας μας.

ε) Τὴν 49/6.11.1979 ἀπόφαση τοῦ Κοινοτικοῦ Συμβουλίου Κορώνης.

2. Τὴν ἀπὸ 12.11.1979 αἴτηση τοῦ Κωνσταντίνου Σιφᾶ, κατοίκου Κορώνης.

3. Τοὺς ἀκόλουθους τίτλους ἰδιοκτησίας: Τὸ 2705/26.4.1906 προικοσύμφωνο τοῦ Συμβολαιογράφου Κορώνης Κίμωνος Θ. Κλάππα, ἀπὸ τὸ ὁποῖο προκύπτει ὅτι ἡ λιθόστρωτη πάροδος τῆς Κωμοπόλεως Κορώνης ὑπάρχει πρὶν ἀπὸ τὸ 1923.

4. Τὸ τοπογραφικὸ σχεδιάγραμμα τοῦ ἰδιώτη Πολιτικοῦ Μηχανικοῦ Νικολάου Γιαλλελῆ.

5. Τὸ 250/5.2.1980 ἔγγραφο τῆς 5ης Ἐφορείας Βυζαντινῶν Ἀρχαιοτήτων Σπάρτης.

6. Τὸ 354/4.3.80 ἔγγραφο τῆς 9ης ΠΥΔΕ τοῦ ΥΔΕ.

7. Τὸ 1487/33/29.3.1980 ἔγγραφο τοῦ ΥΠΧΟΠ, ἀποφασίζουμε:

Ἀναγνωρίζουμε ὅτι ἡ λιθόστρωτη πάροδος ποὺ εἶναι μεταξὺ τῶν οἰκιῶν Κωνσταντίνου Σιφᾶ καὶ Παν. Δρίνη στὴν Κωμόπολη Κορώνης ὑπάρχει νομίμως πρὶν ἀπὸ τὸ ἔτος 1923, καὶ τὴ χαρακτηρίζουμε ὡς διατηρητέα.

Ἡ πάροδος αὐτὴ φαίνεται στὸ τοπογραφικὸ σχεδιάγραμμα τοῦ ἰδιώτη Πολιτικοῦ Μηχανικοῦ Νικολάου Γιαλλελῆ, θεωρημένο ἀπὸ τὸ Τμῆμα Πολεοδομίας καὶ ΠΕ τοῦ Νομοῦ μας.

Ἡ ἀπόφαση αὐτὴ ποὺ ἰσχύει ἀπὸ τὴν ἡμέρα τῆς ὑπογραφῆς της νὰ δημοσιευθεῖ στὴν Ἐφημερίδα τῆς Κυβερνήσεως.

Καλαμάτα, 13 Μαΐου 1980

Ὁ Νομάρχης κ.ἀ.α.
Ὁ Διευθυντὴς
ΑΠΟΣΤΟΛΟΣ ΣΤΕΝΟΣ

ΤΜΗΜΑ ΣΧΕΔΙΟΥ ΠΟΛΕΩΣ
ΚΟΡΩΝΗΣ ΜΕΣΣΗΝΙΑΣ
1:2000

ΙΔΙΟΚΤΗΣΙΑ
ΖΙΨΑ ΚΩΝ.

ΣΧΕΔΙΟΝ ΠΟΛΕΩΣ ΚΟΡΩΝΗΣ
ΤΡΟΠΟΠΟΙΗΣΗ ΟΙΚΟΔ. ΤΕΤΡΑΓΩΝΟΥ
ΚΛΙΜΑΞ 1:500

ΚΑΛΑΜΑΤΑ

Ο ΣΥΝΤΑΞΑΣ

Η ΓΕΝΙΚΗ ΔΙΕΥΘΥΝΣΗ ΤΟΥ ΕΘΝΙΚΟΥ ΤΥΠΟΓΡΑΦΕΙΟΥ

ΓΝΩΣΤΟΠΟΙΕΙ ΟΤΙ:

Ἡ ἐτήσια συνδρομὴ τῆς Ἐφημερίδας τῆς Κυβερνήσεως, ἡ τιμὴ τῶν φύλλων της ποὺ πουλιοῦνται τμηματικὰ καὶ τὰ τέλη δημοσιεύσεων στὴν Ἐφημερίδα τῆς Κυβερνήσεως, καθορίσθηκαν ἀπὸ 1 Ἰανουαρίου 1980 ὡς ἀκολούθως:

Α' ΕΤΗΣΙΕΣ ΣΥΝΔΡΟΜΕΣ

1. Γιὰ τὸ Τεῦχος Α'	Δραχ.	1.000
2. » » » Β'	»	1.500
3. » » » Γ'	»	700
4. » » » Δ'	»	1.500
5. » » » Νομικῶν Προσώπων Δ.Δ. κ.λπ.	»	700
6. » » » Ἀν. Εἰδ. Δικαστηρίου	»	100
7. » » » Παράρτημα	»	400
8. » » » Ἀνωνύμων Ἑταιρειῶν κ.λπ.	»	4.000
9. » » Δελτίο Ἐμπορικῆς καὶ Βιομηχανικῆς Ἰδιοκτησίας	»	400
10. Γιὰ ὅλα τὰ τεύχη καὶ τὸ Δ.Ε.Β.Ι.	»	9.000

Οἱ Δῆμοι καὶ οἱ Κοινότητες τοῦ Κράτους καταβάλλουν τὸ 1/2 τῶν ἀνωτέρω συνδρομῶν.

Ὑπὲρ τοῦ Ταμείου Ἀλληλοβοηθείας Προσωπικοῦ τοῦ Ἐθνικοῦ Τυπογραφείου (ΤΑΠΕΤ) ἀναλογοῦν τὰ ἑξῆς ποσά:

1. Γιὰ τὸ Τεῦχος Α'	Δραχ.	50
2. » » » Β'	»	75
3. » » » Γ'	»	35
4. » » » Δ'	»	75
5. » » » Νομικῶν Προσώπων Δ.Δ. κ.λπ.	»	35
6. » » » Ἀν. Εἰδ. Δικαστηρίου	»	5
7. » » » Παράρτημα	»	20
8. » » » Ἀνωνύμων Ἑταιρειῶν κ.λπ.	»	200
9. » » Δελτίο Ἐμπ. καὶ Βιομ. Ἰδιοκτησίας	»	20
10. Γιὰ ὅλα τὰ τεύχη	»	450

Β'. ΤΙΜΗ ΦΥΛΛΩΝ

Ἡ τιμὴ πωλήσεως κάθε φύλλου, μέχρις 8 σελ., εἶναι 5 δρχ., ἀπὸ 9 ὡς 24 σελ. 10 δρχ., ἀπὸ 25 ὡς 48 σελ. 15 δρχ., ἀπὸ 49 ὡς 80 σελ. 30 δρχ., ἀπὸ 81 σελ. καὶ ἄνω ἡ τιμὴ πωλήσεως κάθε φύλλου προσαυξάνεται κατὰ 30 δρχ. ἀνὰ 80 σελίδες.

Γ'. ΤΕΛΗ ΔΗΜΟΣΙΕΥΣΕΩΝ

Ι. Στὸ τεῦχος Ἀνωνύμων Ἑταιρειῶν καὶ Ἑταιρειῶν Περιωρισμένης Εὐθύνης:

Α' Ἀνωνύμων Ἑταιρειῶν:

1. Τῶν καταστατικῶν ... Δρχ. 14.000
2. Τῶν ἀποφάσεων «περὶ συγχωνεύσεως ἀνωνύμων ἑταιρειῶν» ... » 14.000
3. Τῶν κωδικοποιήσεων τῶν καταστατικῶν (ΦΕΚ 309/67, τ. Β') ... » 7.000
4. Τῶν τροποποιήσεων τῶν καταστατικῶν ... » 3.000
5. Τῶν ἰσολογισμῶν κάθε χρήσεως ... » 6.000
6. Τῶν ὑπουργικῶν ἀποφάσεων «περὶ παροχῆς ἀδείας ἐπεκτάσεως τῶν ἐργασιῶν Ἀσφαλιστικῶν Ἑταιρειῶν», τῶν ἐκθέσεων ἐκτιμήσεως περιουσιακῶν στοιχείων καὶ τῶν ἀποφάσεων τοῦ Δ.Σ. τοῦ ΕΛΤΑ, μὲ τὶς ὁποῖες ἐγκρίνονται καὶ δημοσιεύονται οἱ κανονισμοὶ αὐτοῦ ... » 5.000
7. Τῶν ἀποφάσεων «περὶ ἐγκαταστάσεως ὑποκαταστήματος, διορισμοῦ γενικοῦ πράκτορος καὶ παροχῆς πληρεξουσιότητος πρὸς ἀντιπροσώπευσιν ἐν Ἑλλάδι ἀλλοδαπῶν Ἑταιρειῶν» καὶ τῶν ἀποφάσεων «περὶ μεταβιβάσεως τοῦ χαρτοφυλακίου Ἀσφαλιστικῶν Ἑταιρειῶν κατὰ τὸ ἄρθρο 59 παρ. 1 τοῦ Ν.Δ. 400/70» ... » 3.000
8. Τῶν ἀνακοινώσεων γιὰ κάθε μεταβολὴ ποὺ γίνεται μὲ ἀπόφαση Γ.Σ. ἢ Δ.Σ., τῶν προσκλήσεων σὲ γενικὲς συνελεύσεις, τῶν κατὰ τὸ ἄρθρο 32 τοῦ Ν. 3221/24 γνωστοποιήσεων, τῶν ἀνακοινώσεων, ποὺ προβλέπονται ἀπὸ τὸ ἄρθρο 59 παρ. 3 τοῦ Ν.Δ. 400/1970 «περὶ Ἀλλοδαπῶν Ἀσφαλιστικῶν Ἑταιρειῶν», τῶν ἀποφάσεων τοῦ Διοικητικοῦ Συμβουλίου τοῦ ΕΛΤΑ, ποὺ ἀναφέρονται σὲ προσωρινὲς διατάξεις καὶ τῶν ἀποφάσεων τοῦ Ὑπ. Συγκοινωνιῶν διὰ τοὺς ΗΛΠΑΠ - ΗΣΑΠ - ΟΣΕ ... » 1.500
9. Τῶν συνοπτικῶν μηνιαίων καταστάσεων τῶν Τραπεζικῶν Ἑταιρειῶν ... » 1.500
10. Τῶν ἀποφάσεων τῆς ἐπιτροπῆς τοῦ Χρηματιστηρίου «περὶ εἰσαγωγῆς χρεωγράφων εἰς τὸ χρηματιστήριον πρὸς διαπραγμάτευσιν, συμφώνως πρὸς τὰς διατάξεις τοῦ ἄρθρου 2 παρ. 3 Α.Ν. 148/1967» Δρχ. 1.500
11. Τῶν ἀποφάσεων τῆς ἐπιτροπῆς κεφαλαιαγορᾶς «περὶ διαγραφῆς χρεωγράφων ἐκ τοῦ χρηματιστηρίου, συμφώνως πρὸς τὰς διατάξεις τοῦ ἄρθρου 2 παρ. 4 Α.Ν. 148/67» ... » 1.500
12. Τῶν ἀποφάσεων «περὶ ἐγκρίσεως τιμολογίων τῶν Ἀσφαλιστικῶν Ἑταιρειῶν» ... » 1.000

Β' Ἑταιρειῶν Περιωρισμένης Εὐθύνης:

1. Τῶν καταστατικῶν ... Δρχ. 1.500
2. Τῶν κωδικοποιήσεων τῶν καταστατικῶν ... » 1.500
3. Τῶν ἰσολογισμῶν κάθε χρήσεως ... » 1.500
4. Τῶν ἐκθέσεων ἐκτιμήσεως περιουσιακῶν στοιχείων ... » 1.500
5. Τῶν τροποποιήσεων τῶν καταστατικῶν (γιὰ κάθε συμβολαιογραφικὴ πράξη) ... » 600
6. Τῶν ἀνακοινώσεων μὲ συμβολαιογραφικὴ πράξη » 600
7. Τῶν ἀνακοινώσεων μὲ ἀπόφαση τῆς Γ.Σ. ... » 400
8. Τῶν προσκλήσεων σὲ γενικὲς συνελεύσεις ... » 400

Γ' Ἀλληλασφαλιστικῶν Συνεταιρισμῶν - Ἀλληλασφαλιστικῶν Ταμείων καὶ Φιλανθρωπικῶν Σωματείων:

1. Τῶν ὑπουργικῶν ἀποφάσεων «περὶ χορηγήσεως ἀδείας λειτουργίας Ἀλληλασφαλιστικῶν Συνεταιρισμῶν - Ἀλληλασφαλιστικῶν Ταμείων» ... » 1.500
2. Τῶν ἰσολογισμῶν τῶν ἀνωτέρω Συνεταιρισμῶν, Ταμείων καὶ Σωματείων ... » 1.500

Δ' Τῶν δικαστικῶν πράξεων: ... Δρχ. [illegible]

ΙΙ. Στὸ Τέταρτο τεῦχος:

Τῶν δικαστικῶν πράξεων γιὰ παρακατάθεση ἀποζημιώσεως ... » 600

Δ'. ΚΑΤΑΒΟΛΗ ΣΥΝΔΡΟΜΩΝ - ΤΕΛΩΝ ΔΗΜΟΣΙΕΥΣΕΩΝ ΚΑΙ ΠΟΣΟΣΤΩΝ Τ.Α.Π.Ε.Τ.

1. Οἱ συνδρομὲς τοῦ ἐσωτερικοῦ καὶ τὰ τέλη δημοσιεύσεων προκαταβάλλονται στὰ Δημόσια Ταμεῖα ἔναντι ἀποδεικτικοῦ εἰσπράξεως, τὸ ὁποῖο φροντίζει ὁ ἐνδιαφερόμενος νὰ τὸ στείλει στὴ Γενικὴ Δ/νση τοῦ Ἐθνικοῦ Τυπογραφείου.

2. Οἱ συνδρομὲς τοῦ ἐξωτερικοῦ εἶναι δυνατὸ νὰ στέλνονται καὶ σὲ ἀνάλογο συνάλλαγμα μὲ ἐπιταγὴ ἐπ' ὀνόματι τοῦ Διευθυντῆ τῶν Διοικητικῶν καὶ Οἰκονομικῶν Ὑποθέσεων τοῦ Ἐθνικοῦ Τυπογραφείου.

3. Τὸ ὑπὲρ τοῦ ΤΑΠΕΤ ποσοστὸ ἐπὶ τῶν ἀνωτέρω συνδρομῶν καὶ τελῶν δημοσιεύσεων καταβάλλεται ὡς ἑξῆς:

α) στὴν Ἀθήνα: στὸ Ταμεῖο τοῦ ΤΑΠΕΤ (Κατάστημα Ἐθνικοῦ Τυπογραφείου),

β) στὶς ὑπόλοιπες πόλεις τοῦ Κράτους: στὰ Δημόσια Ταμεῖα καὶ ἀποδίδεται στὸ ΤΑΠΕΤ σύμφωνα μὲ τὶς 192378/3639/1947(RONEO 185) καὶ 178048/5321/31.7.65 (RONEO 139) ἐγκύκλιες διαταγὲς τοῦ Γ.Λ.Κ.,

γ) στὶς περιπτώσεις συνδρομῶν ἐξωτερικοῦ: ὅταν ἡ ἀποστολή τους γίνεται μὲ ἐπιταγὲς μας [illegible] στέλνεται καὶ τὸ ὑπὲρ τοῦ ΤΑΠΕΤ ποσοστό.

Ὁ Γενικὸς Διευθυντὴς
ΑΘΑΝ. ΠΑΝ. ΣΠΗΛΙΟΠΟΥΛΟΣ